

ボッシュ ホール・ギャラリー スライディングウォールレイアウト図


ギャラリーでスライディングウォールの使用を希望する場合、事前にレイアウトを記入してご提出ください。

〈記入方法〉

スライディングウォール設置希望位置を図面に図示してください。職員が事前に指定の位置に設置をいたします。施設利用開始後に利用者様ご自身が確認いただき、調整と壁の固定をいただきます。

25mm

図面上 25mm 幅で、四角く囲む、蛍光ペンをひくなどの方法で図示してください。実際のスライディングウォールは幅 1,350mm の壁が 15 枚ございます。

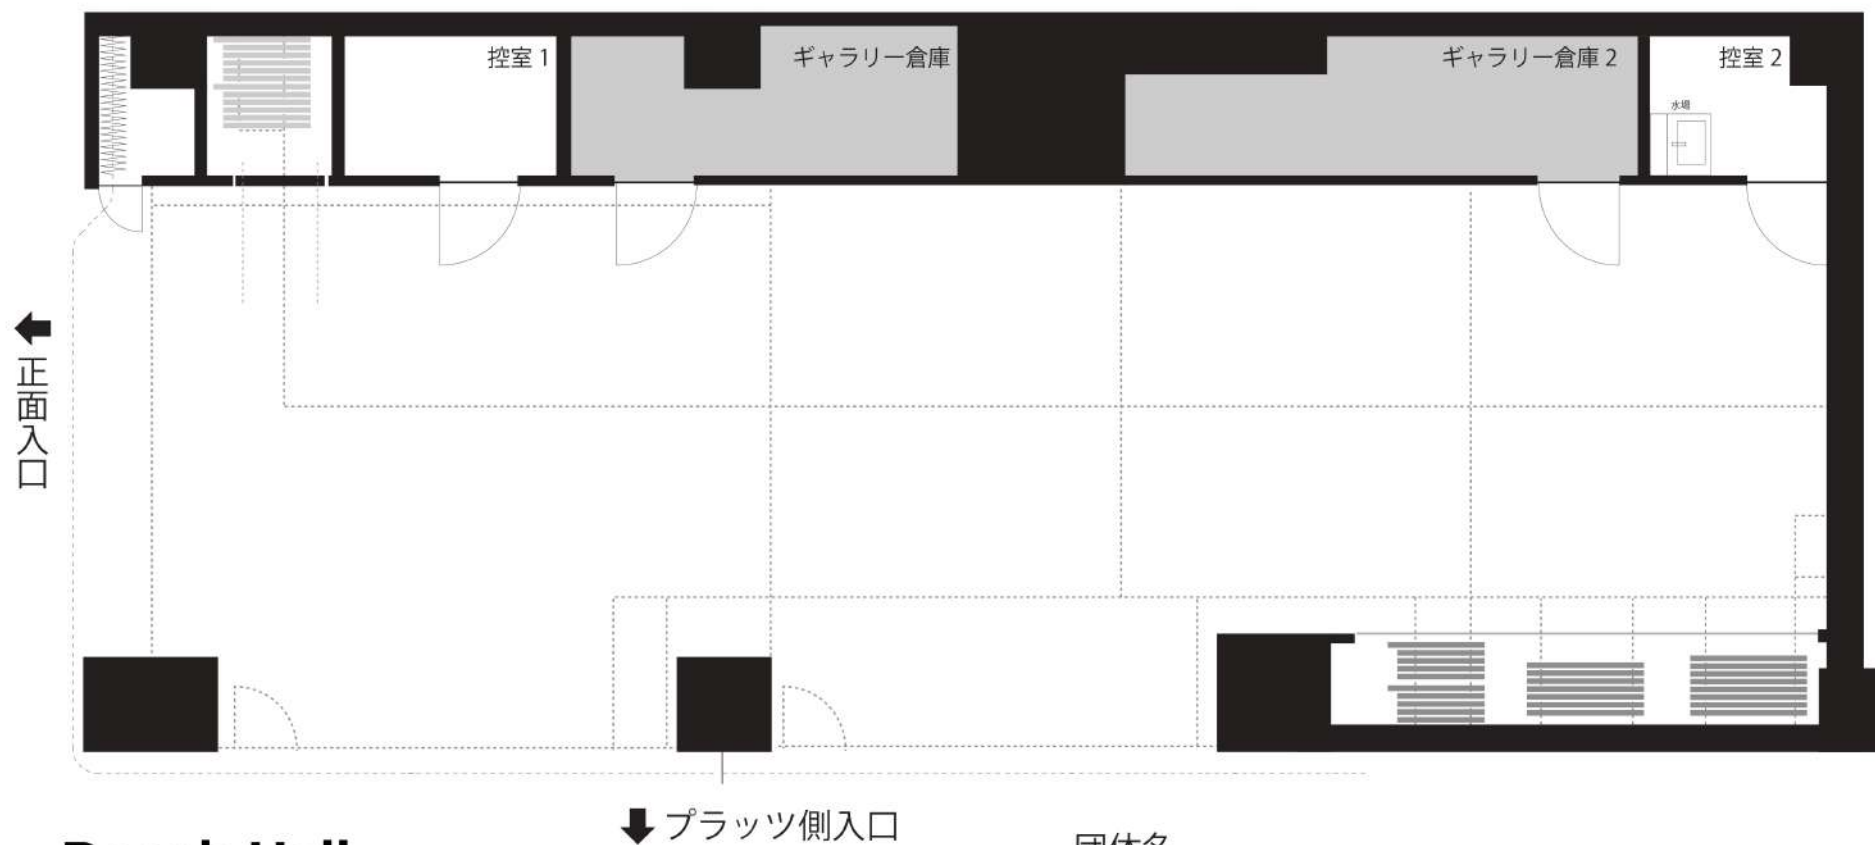

Bosch Hall

Tsuzuki Ward Culture Center

都筑区民文化センター

団体名

利用期間

月 日 () ~ 月 日 ()