

ボッシュ ホール・ギャラリー ライティングレール図面 兼 スポットライト手配書

ギャラリーでスポットライトの使用を希望する場合、使用するスポットライトを明記してご提出ください。

スポットライトを使用する場合、一日一式 1,000 円の附帯設備料が発生します。

〈記入方法〉


スポットライトは図面のように常設されています。使用するスポットライトを黒で塗りつぶす、付け足す場合は書き足してご提出ください。利用前に職員が吊っておきます。角度・位置などは施設利用開始後に利用者様ご自身に調整いただきます。

〈記入例〉



ライティングレール 1 本にスポットライトが 3 台必要な場合。

ライティングレールにスポットライトを追加する場合。(レール 1 箇所につき 5 台まで)

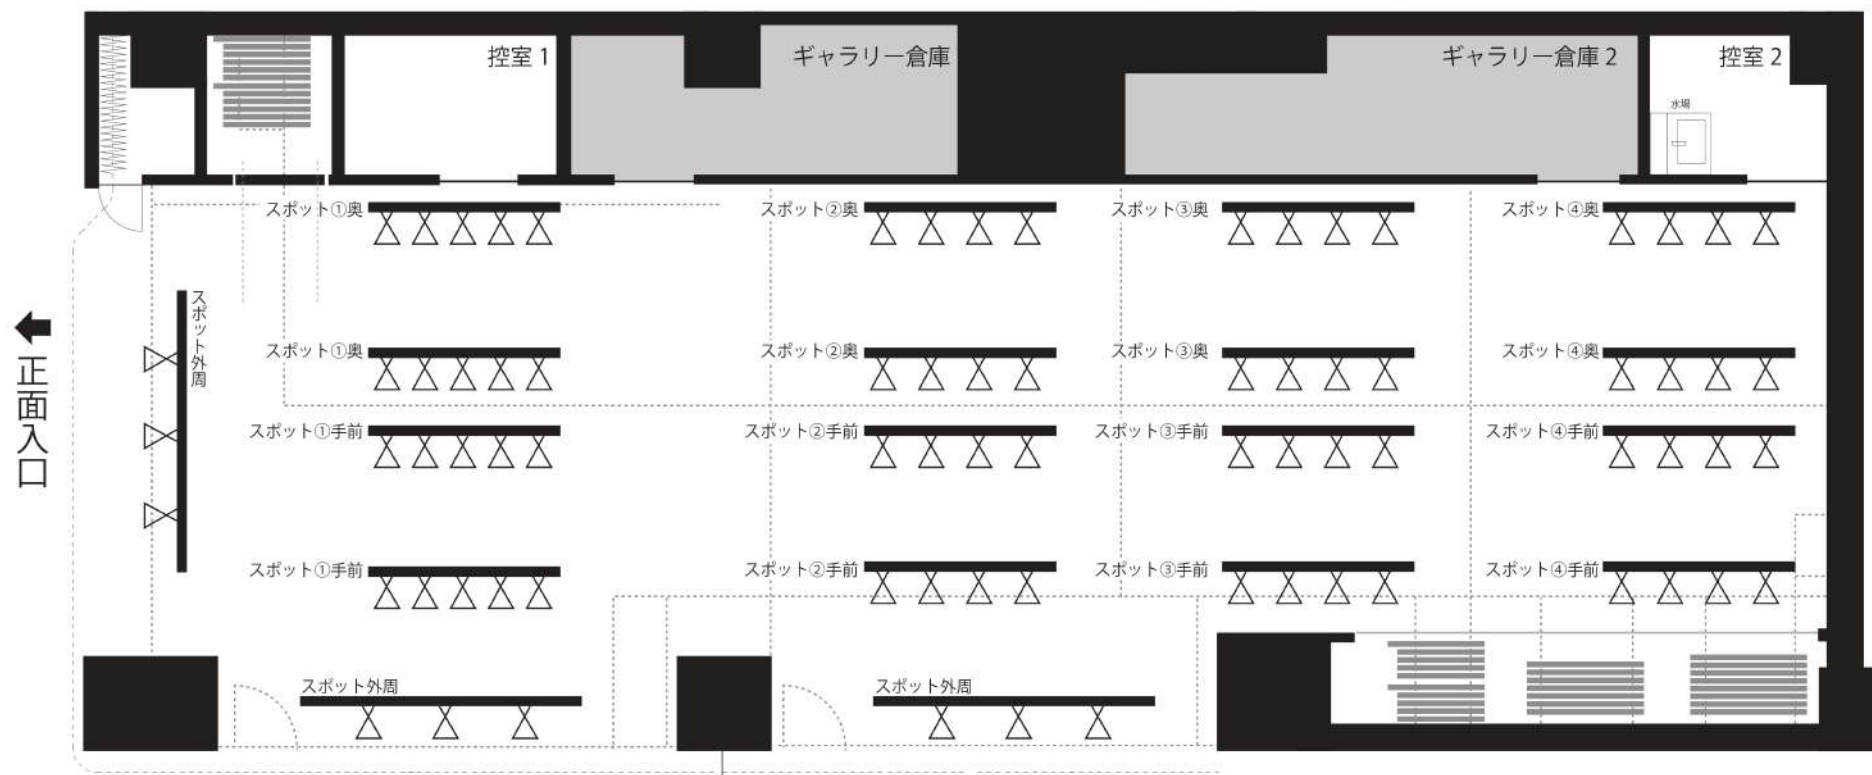

Bosch Hall

Tsuzuki Ward Culture Center

都筑区民文化センター

↓ プラッツ側入口

団体名

利用期間

月 日 () ~ 月 日 ()